


TỔNG MẶT BẰNG QUY HOẠCH CHI TIẾT XÂY DỰNG 1/500

CÔNG TRÌNH: CHỢ LƯƠNG SƠN

ĐỊA ĐIỂM: XÃ LƯƠNG SƠN, HUYỆN THƯỜNG XUÂN, TỈNH THANH HÓA

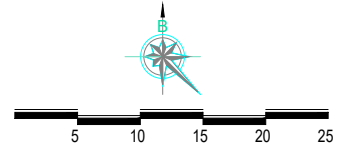

CƠ QUAN PHÊ DUYỆT: ỦY BAN NHÂN DÂN HUYỆN
KÈM THEO QUYẾT ĐỊNH SỐ: NGÀY: THÁNG: NĂM 2019

PHÒNG KINH TẾ HẠ TẦNG HUYỆN:
NGÀY: THÁNG: NĂM 2019

PHÒNG TÀI NGUYÊN MÔI TRƯỜNG HUYỆN:
NGÀY: THÁNG: NĂM 2019

CHỦ ĐẦU TƯ: NGÀY: THÁNG: NĂM 2019
11

DỰ ÁN:
CHỢ LƯƠNG SƠN

ĐỊA ĐIỂM:
XÃ LƯƠNG SƠN, HUYỆN THƯỜNG XUÂN, TỈNH THANH HÓA

TÊN BẢN VẼ:
CÔNG TY TNHH ĐẦU TƯ PHÁT TRIỂN MINH LÂM
SỐ 9/38 CÙ CHÍNH LÀN, P. TRƯỜNG THỊ, TP. THANH HÓA

GIÁM ĐỐC:

LÊ VĂN HẠNH

CHỦ TRÌ:


KTS. NGUYỄN ANH CHIẾN

THIẾT KẾ:

KTS. TÔ DUY THU
NGÀY: 2019 QH-02

RANH GIỚI KHU ĐẤT GIỚI HẠN BỜ CÁC ĐIỂM: M1; M2; M3;...; M9.
DIỆN TÍCH KHU ĐẤT: S = 6826,12 M2
DIỆN TÍCH XÂY DỰNG: S = 3.820,50 M2
MẬT ĐỘ XÂY DỰNG: S = 55,96 M2
TẦNG CAO CÔNG TRÌNH: 1-2 TẦNG
HỆ SỐ SỬ DỤNG ĐẤT: 0,8 LẦN

- GHI CHÚ:
- ĐƯỜNG QUY HOẠCH
 - SÀN BÊ TÔNG NỘI BỘ
 - CÂY XANH THẨM CÔ
 - RANH GIỚI KHU ĐẤT

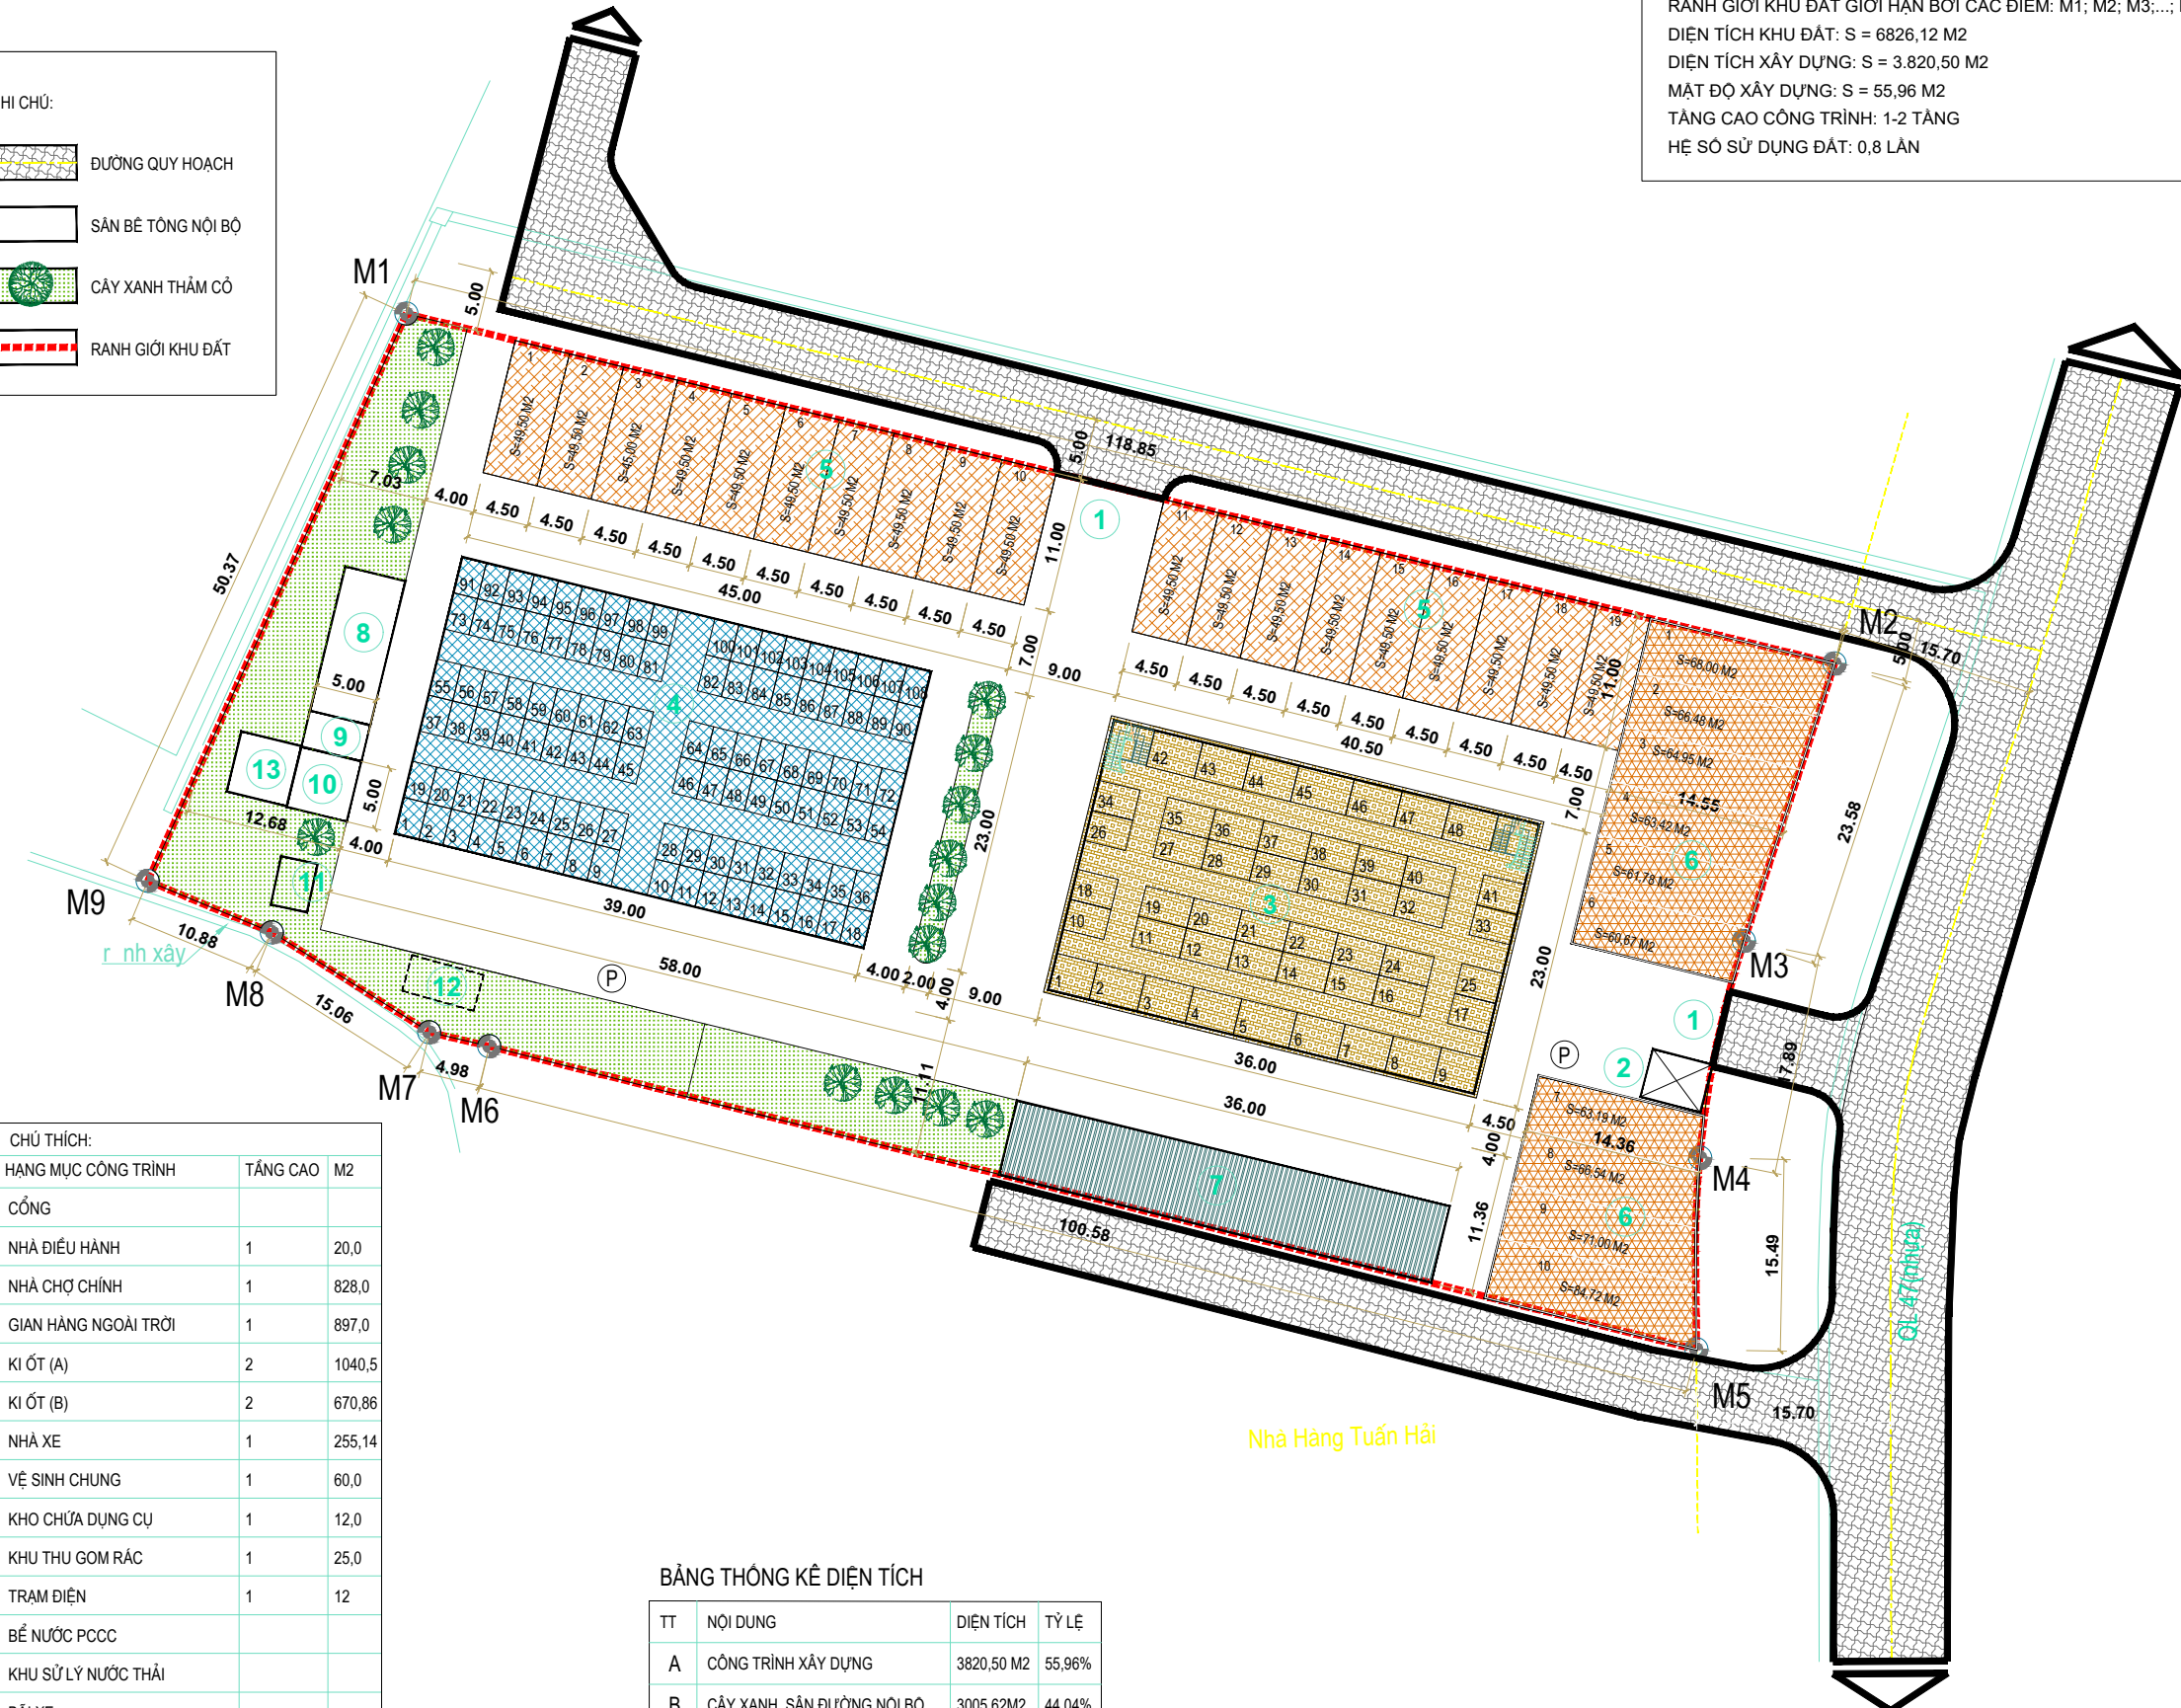

CHÚ THÍCH:

KH	HẠNG MỤC CÔNG TRÌNH	TẦNG CAO	M2
①	CỔNG		
②	NHÀ ĐIỀU HÀNH	1	20,0
③	NHÀ CHỢ CHÍNH	1	828,0
④	GIAN HÀNG NGOÀI TRỜI	1	897,0
⑤	KI ỚT (A)	2	1040,5
⑥	KI ỚT (B)	2	670,86
⑦	NHÀ XE	1	255,14
⑧	VỆ SINH CHUNG	1	60,0
⑨	KHO CHỨA DỤNG CỤ	1	12,0
⑩	KHU THU GOM RÁC	1	25,0
⑪	TRẠM ĐIỆN	1	12
⑫	BỂ NƯỚC PCCC		
⑬	KHU SỬ LÝ NƯỚC THẢI		
(P)	BÃI XE		

BẢNG THÔNG KÊ DIỆN TÍCH

TT	NỘI DUNG	DIỆN TÍCH	TỶ LỆ
A	CÔNG TRÌNH XÂY DỰNG	3820,50 M2	55,96%
B	CÂY XANH, SÀN ĐƯỜNG NỘI BỘ	3005,62M2	44,04%
	TỔNG DIỆN TÍCH	6826,12 M2	100%

Nhà Hàng Tuấn Hải